



MODELO 1 DORMITORIO

Título: Visualización 3D			
Obra: Modelo un dormitorio			PLANO
Escala: S/E	Fecha emisión: 24/07/2025	Revisó: P.F.	Dibujó: P.F.
			01

LOCALES:

- Estar-Comedor
- Cocina
- Dormitorio
- Baño
- Garaje


Superficie cubierta: 40,6m²

Superficie semi cubierta: 10,6m²

Superficie TOTAL: 51,2m²

INCLUYE TERMINACIONES:

- Terminación de pisos y revestimientos cerámicos.
- Carpinterías de aluminio estándar.
- Puertas placas interiores de madera.
- Puerta exterior de aluminio inyectado.
- Artefactos Sanitarios 2da.
- Mesada y bajo mesada con bacha estándar.
- Cielorraso de Drywall.
- Pintura interior y exterior.
- Terminación piso de garaje de hormigón.

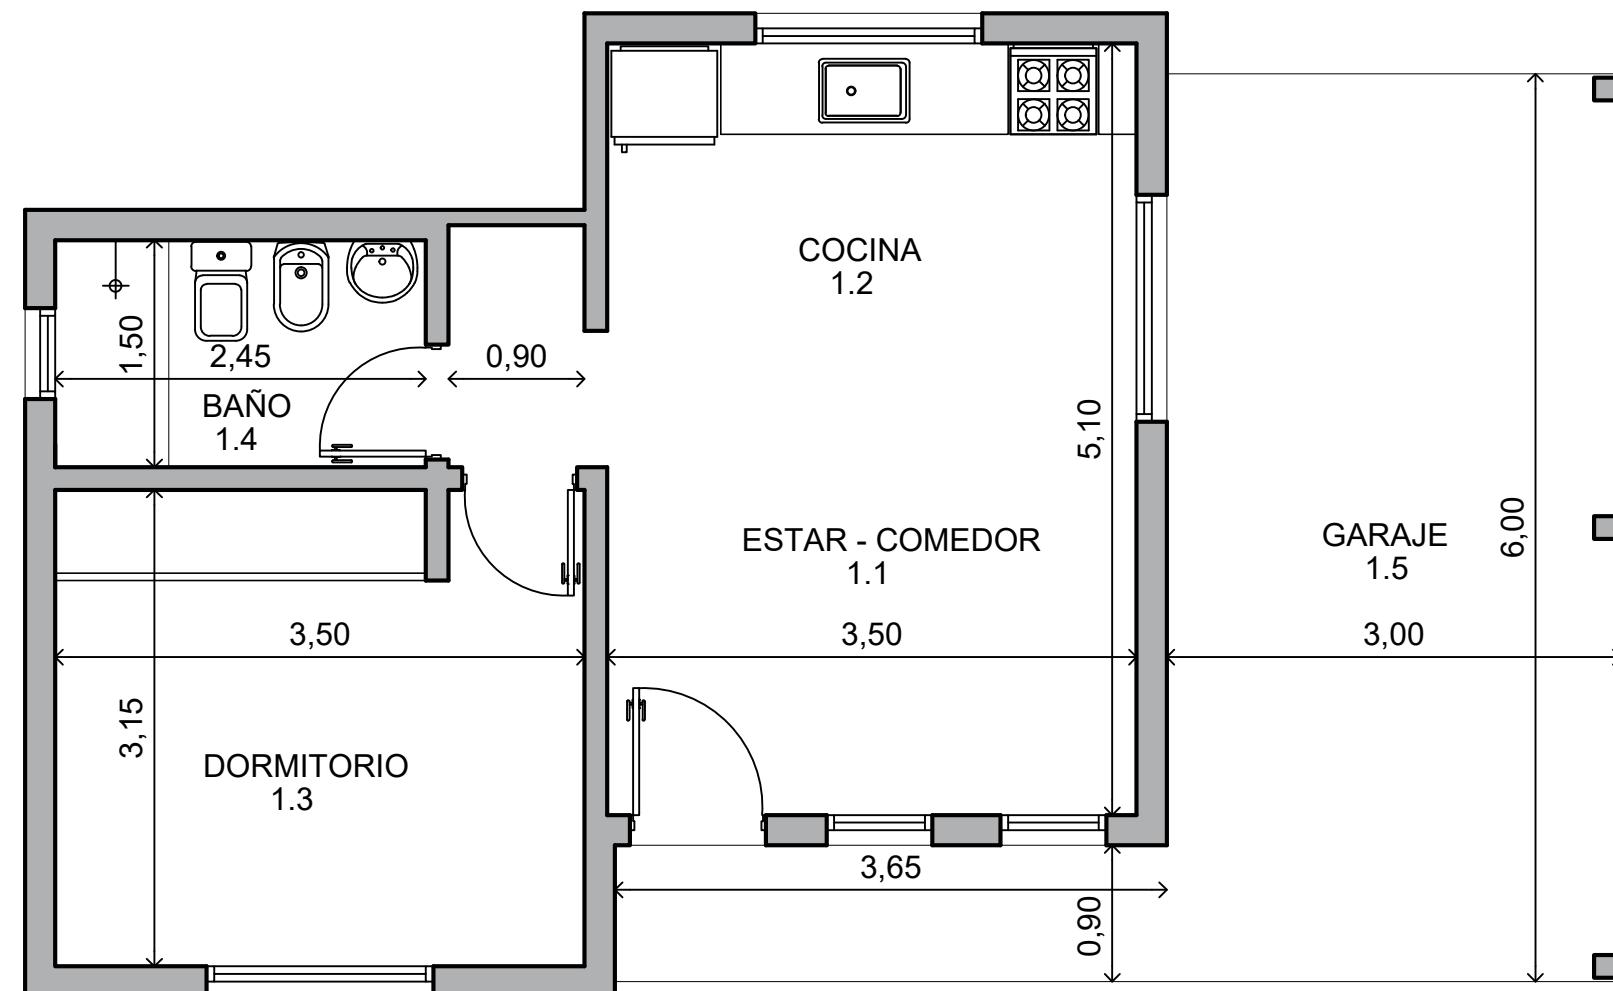

PLANTA

Esc. 1:50

PLANILLA DE LOCALES

LOCALES		MUROS	REVOQUES	CUBIERTA	CIELORASO	PISO	ZÓCALO	REVESTIMIENTO	PINTURA	
Nº	LOCAL								PAREDES	CIELORASO
1.1	ESTAR COMEDOR	Ladrillo Hueco	Fino a la Cal	Chapa sinusoidal	Durlock junta tomada	Cerámico 60x60	Cerámico 60x7	_____	Látex	Pintura para cielorraso
1.2	COCINA	Ladrillo Hueco	Fino a la Cal	Chapa sinusoidal	Durlock junta tomada	Cerámico 60x60	Cerámico 60x7	Cerámico 60x60	Látex	Pintura para cielorraso
1.3	DORMITORIO	Ladrillo Hueco	Fino a la Cal	Chapa sinusoidal	Durlock junta tomada	Cerámico 60x60	Cerámico 60x7	_____	Látex	Pintura para cielorraso
1.4	BAÑO	Ladrillo Hueco	Fino a la Cal	Chapa sinusoidal	Durlock junta tomada	Cerámico 60x60	_____	Cerámico 60x60	Látex	Pintura para cielorraso
1.5	GARAJE	Ladrillo Hueco	Fino a la Cal	Chapa sinusoidal	_____	Hormigón	_____	_____	Látex	_____

MODELO 1 DORMITORIO



Título: Planta general / Especificaciones

Obra: Modelo un dormitorio

Escala: 1:50

Fecha emisión: 24/07/2025

Revisó

P.F

Dibujó

P.F

PLANO
02