



MODELO 2 DORMITORIOS



Título: Visualización 3D

Obra: Modelo dos dormitorios

Escala: S/E

Fecha emisión: 24/07/2025

Revisó

P.F

Dibujó
P.F

PLANO
03

LOCALES:

- Estar
- Cocina-Comedor
- 2 Dormitorios
- Baño
- Garaje


Superficie cubierta: 64,7m²

Superficie semi cubierta: 12,2m²

Superficie TOTAL: 76,9m²

INCLUYE TERMINACIONES:

- Terminación de pisos y revestimientos cerámicos.
- Carpinterías de aluminio estándar.
- Puertas placas interiores de madera.
- Puerta exterior de aluminio inyectado.
- Artefactos Sanitarios 2da.
- Mesada y bajo mesada con bacha estándar.
- Cielorraso de Drywall.
- Pintura interior y exterior.
- Terminación piso de garaje de hormigón.

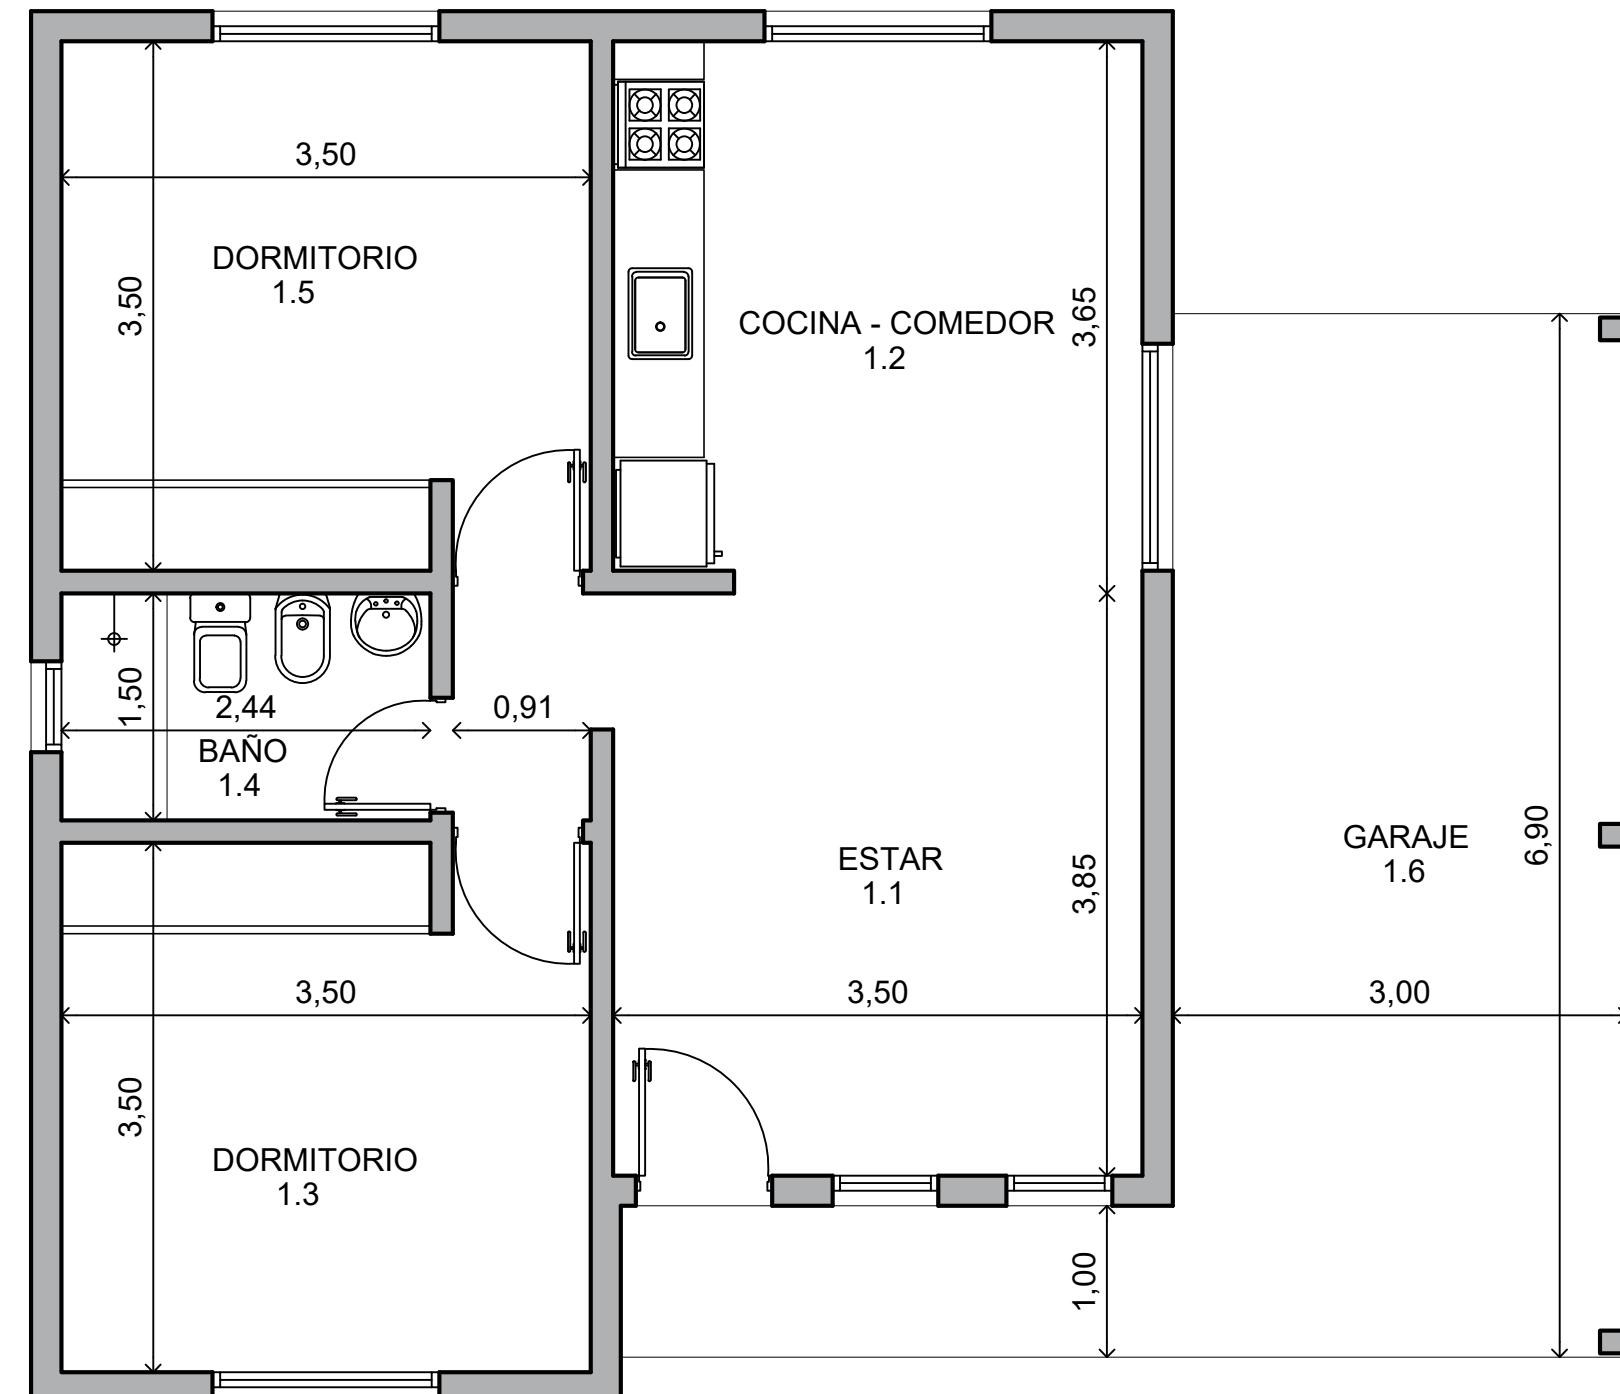

PLANTA

Esc. 1:50

PLANILLA DE LOCALES

LOCALES		MUROS	REVOQUES	CUBIERTA	CIELORASO	PISO	ZÓCALO	REVESTIMIENTO	PINTURA	
Nº	LOCAL								PAREDES	CIELORASO
1.1	ESTAR	Ladrillo Hueco	Fino a la Cal	Chapa sinusoidal	Durlock junta tomada	Cerámico 60x60	Cerámico 60x7	—	Látex	Pintura para cielorraso
1.2	COCINA-COMEDOR	Ladrillo Hueco	Fino a la Cal	Chapa sinusoidal	Durlock junta tomada	Cerámico 60x60	Cerámico 60x7	Cerámico 60x60	Látex	Pintura para cielorraso
1.3	DORMITORIO	Ladrillo Hueco	Fino a la Cal	Chapa sinusoidal	Durlock junta tomada	Cerámico 60x60	Cerámico 60x7	—	Látex	Pintura para cielorraso
1.4	BAÑO	Ladrillo Hueco	Fino a la Cal	Chapa sinusoidal	Durlock junta tomada	Cerámico 60x60	—	Cerámico 60x60	Látex	Pintura para cielorraso
1.5	DORMITORIO	Ladrillo Hueco	Fino a la Cal	Chapa sinusoidal	Durlock junta tomada	Cerámico 60x60	Cerámico 60x7	—	Látex	Pintura para cielorraso
1.6	GARAJE	Ladrillo Hueco	Fino a la Cal	Chapa sinusoidal	—	Hormigón	—	—	Látex	—

MODELO 2 DORMITORIOS