



MODELO 3 DORMITORIOS



Título: Visualización 3D

Obra: Modelo tres dormitorios

Escala: S/E

Fecha emisión: 24/07/2025


Revisó: P.F

Dibujó: P.F

PLANO
05

PLANILLA DE LOCALES

LOCALES	MUROS	REVOQUES	CUBIERTA	CIELORRAZO	PISO	ZÓCALO	REVESTIMIENTO	PINTURA	
								PAREDES	CIELORRAZO
1.1 ESTAR	Ladrillo Hueco	Fino a la Cal	Chapa sinusoidal	Durlock junta tomada	Cerámico 60x60	Cerámico 60x7		Látex	Pintura para cielorraso
1.2 COMEDOR	Ladrillo Hueco	Fino a la Cal	Chapa sinusoidal	Durlock junta tomada	Cerámico 60x60	Cerámico 60x7		Látex	Pintura para cielorraso
1.3 COCINA	Ladrillo Hueco	Fino a la Cal	Chapa sinusoidal	Durlock junta tomada	Cerámico 60x60		Cerámico 60x60	Látex	Pintura para cielorraso
1.4 DORMITORIO	Ladrillo Hueco	Fino a la Cal	Chapa sinusoidal	Durlock junta tomada	Cerámico 60x60	Cerámico 60x7		Látex	Pintura para cielorraso
1.5 BAÑO	Ladrillo Hueco	Fino a la Cal	Chapa sinusoidal	Durlock junta tomada	Cerámico 60x60	Cerámico 60x7	Cerámico 60x60	Látex	Pintura para cielorraso
1.6 DORMITORIO	Ladrillo Hueco	Fino a la Cal	Chapa sinusoidal	Durlock junta tomada	Cerámico 60x60	Cerámico 60x7		Látex	Pintura para cielorraso
1.7 VESTIDOR	Ladrillo Hueco	Fino a la Cal	Chapa sinusoidal	Durlock junta tomada	Cerámico 60x60	Cerámico 60x7		Látex	Pintura para cielorraso
1.8 BAÑO	Ladrillo Hueco	Fino a la Cal	Chapa sinusoidal	Durlock junta tomada	Cerámico 60x60	Cerámico 60x7	Cerámico 60x60	Látex	Pintura para cielorraso
1.9 DORMITORIO	Ladrillo Hueco	Fino a la Cal	Chapa sinusoidal	Durlock junta tomada	Cerámico 60x60	Cerámico 60x7		Látex	Pintura para cielorraso
1.10 GARAJE	Ladrillo Hueco	Fino a la Cal	Chapa sinusoidal		Hormigón				
1.10 GALERIA	Ladrillo Hueco	Fino a la Cal	Chapa sinusoidal		Hormigón				

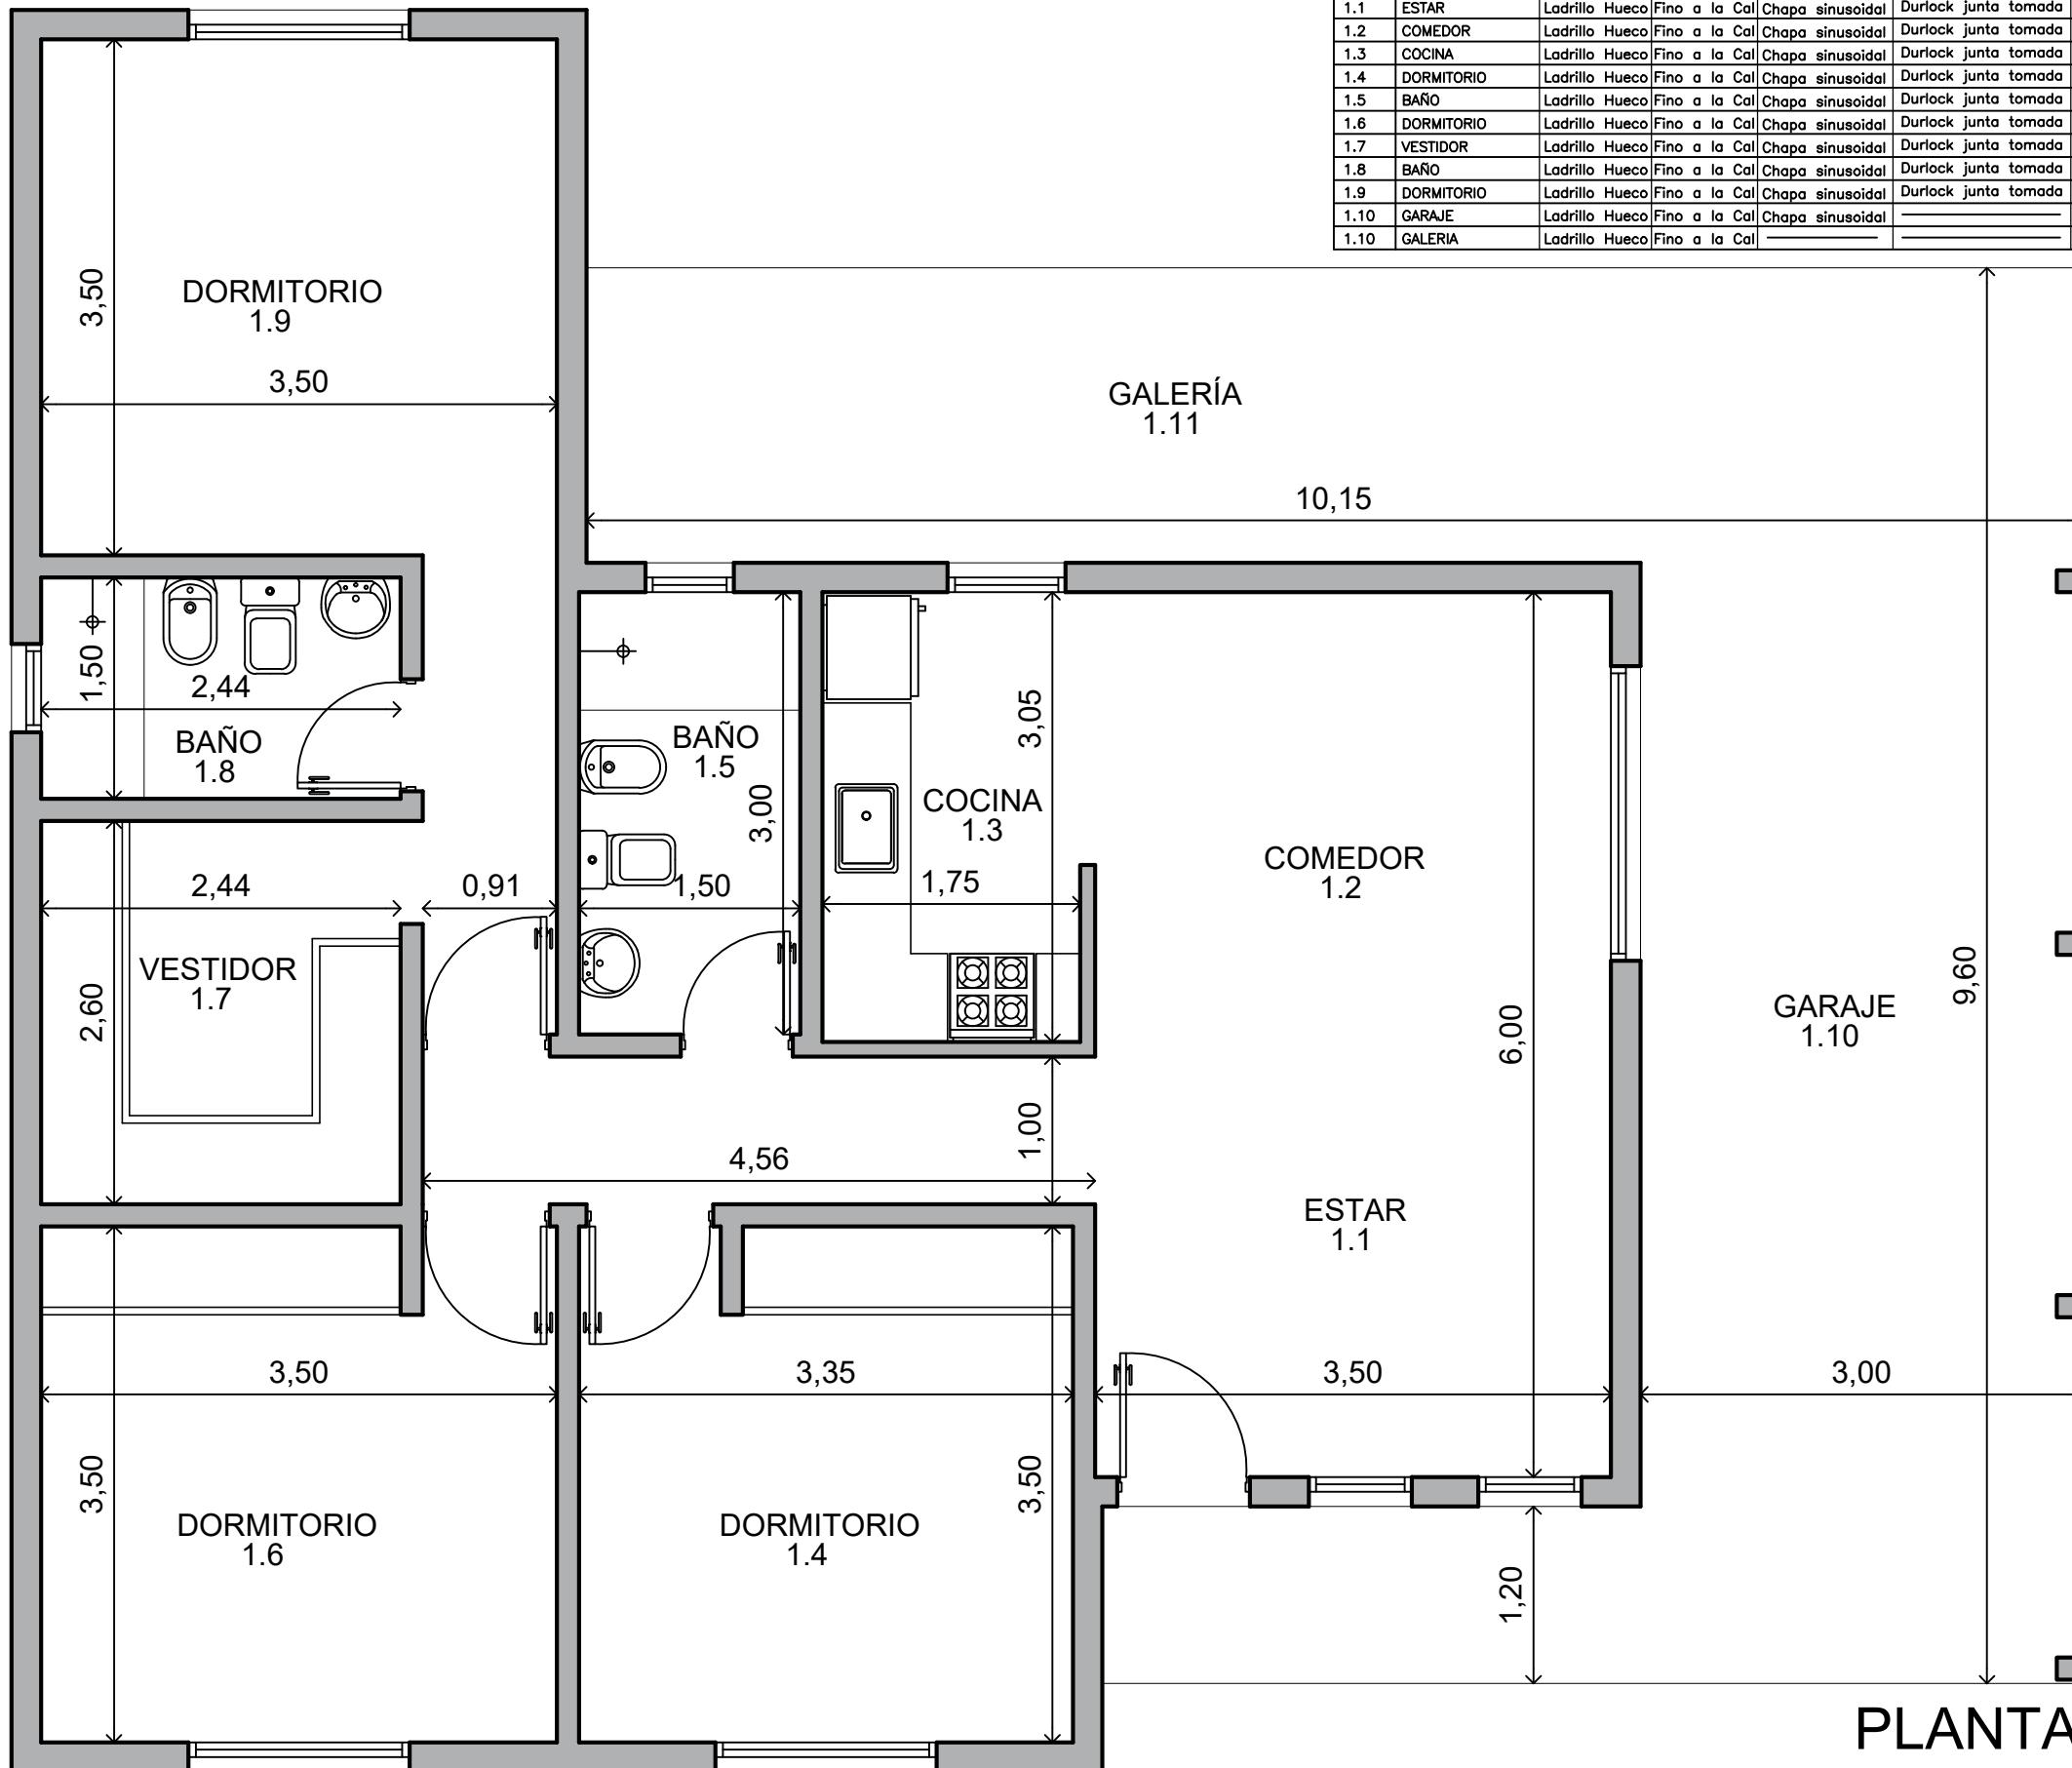

MODELO 3 DORMITORIOS

LOCALES:

- Estar
- Comedor
- Cocina
- 3 Dormitorios (1 en suite)
- 2 Baños
- Vestidor
- Garaje

Superficie cubierta: 98,6m²
 Superficie semi cubierta: 13,6m²
 Superficie TOTAL: 112,2m²

INCLUYE TERMINACIONES:

- Terminación de pisos y revestimientos cerámicos.
- Carpinterías de aluminio estándar.
- Puertas placas interiores de madera.
- Puerta exterior de aluminio inyectado.
- Artefactos Sanitarios 2da.
- Mesada y bajo mesada con bacha estándar.
- Cielorraso de Drywall.
- Pintura interior y exterior.
- Terminación piso de garaje de hormigón.

PLANTA

Esc. 1:50



Título: Planta general / Especificaciones

Obra: Modelo tres dormitorios

Escala: 1:50

Fecha emisión: 24/07/2025

Revisó: P F

Dibujó: P F

PLANO
06